


菊川文化会館 大ホール舞台平面図

搬入口

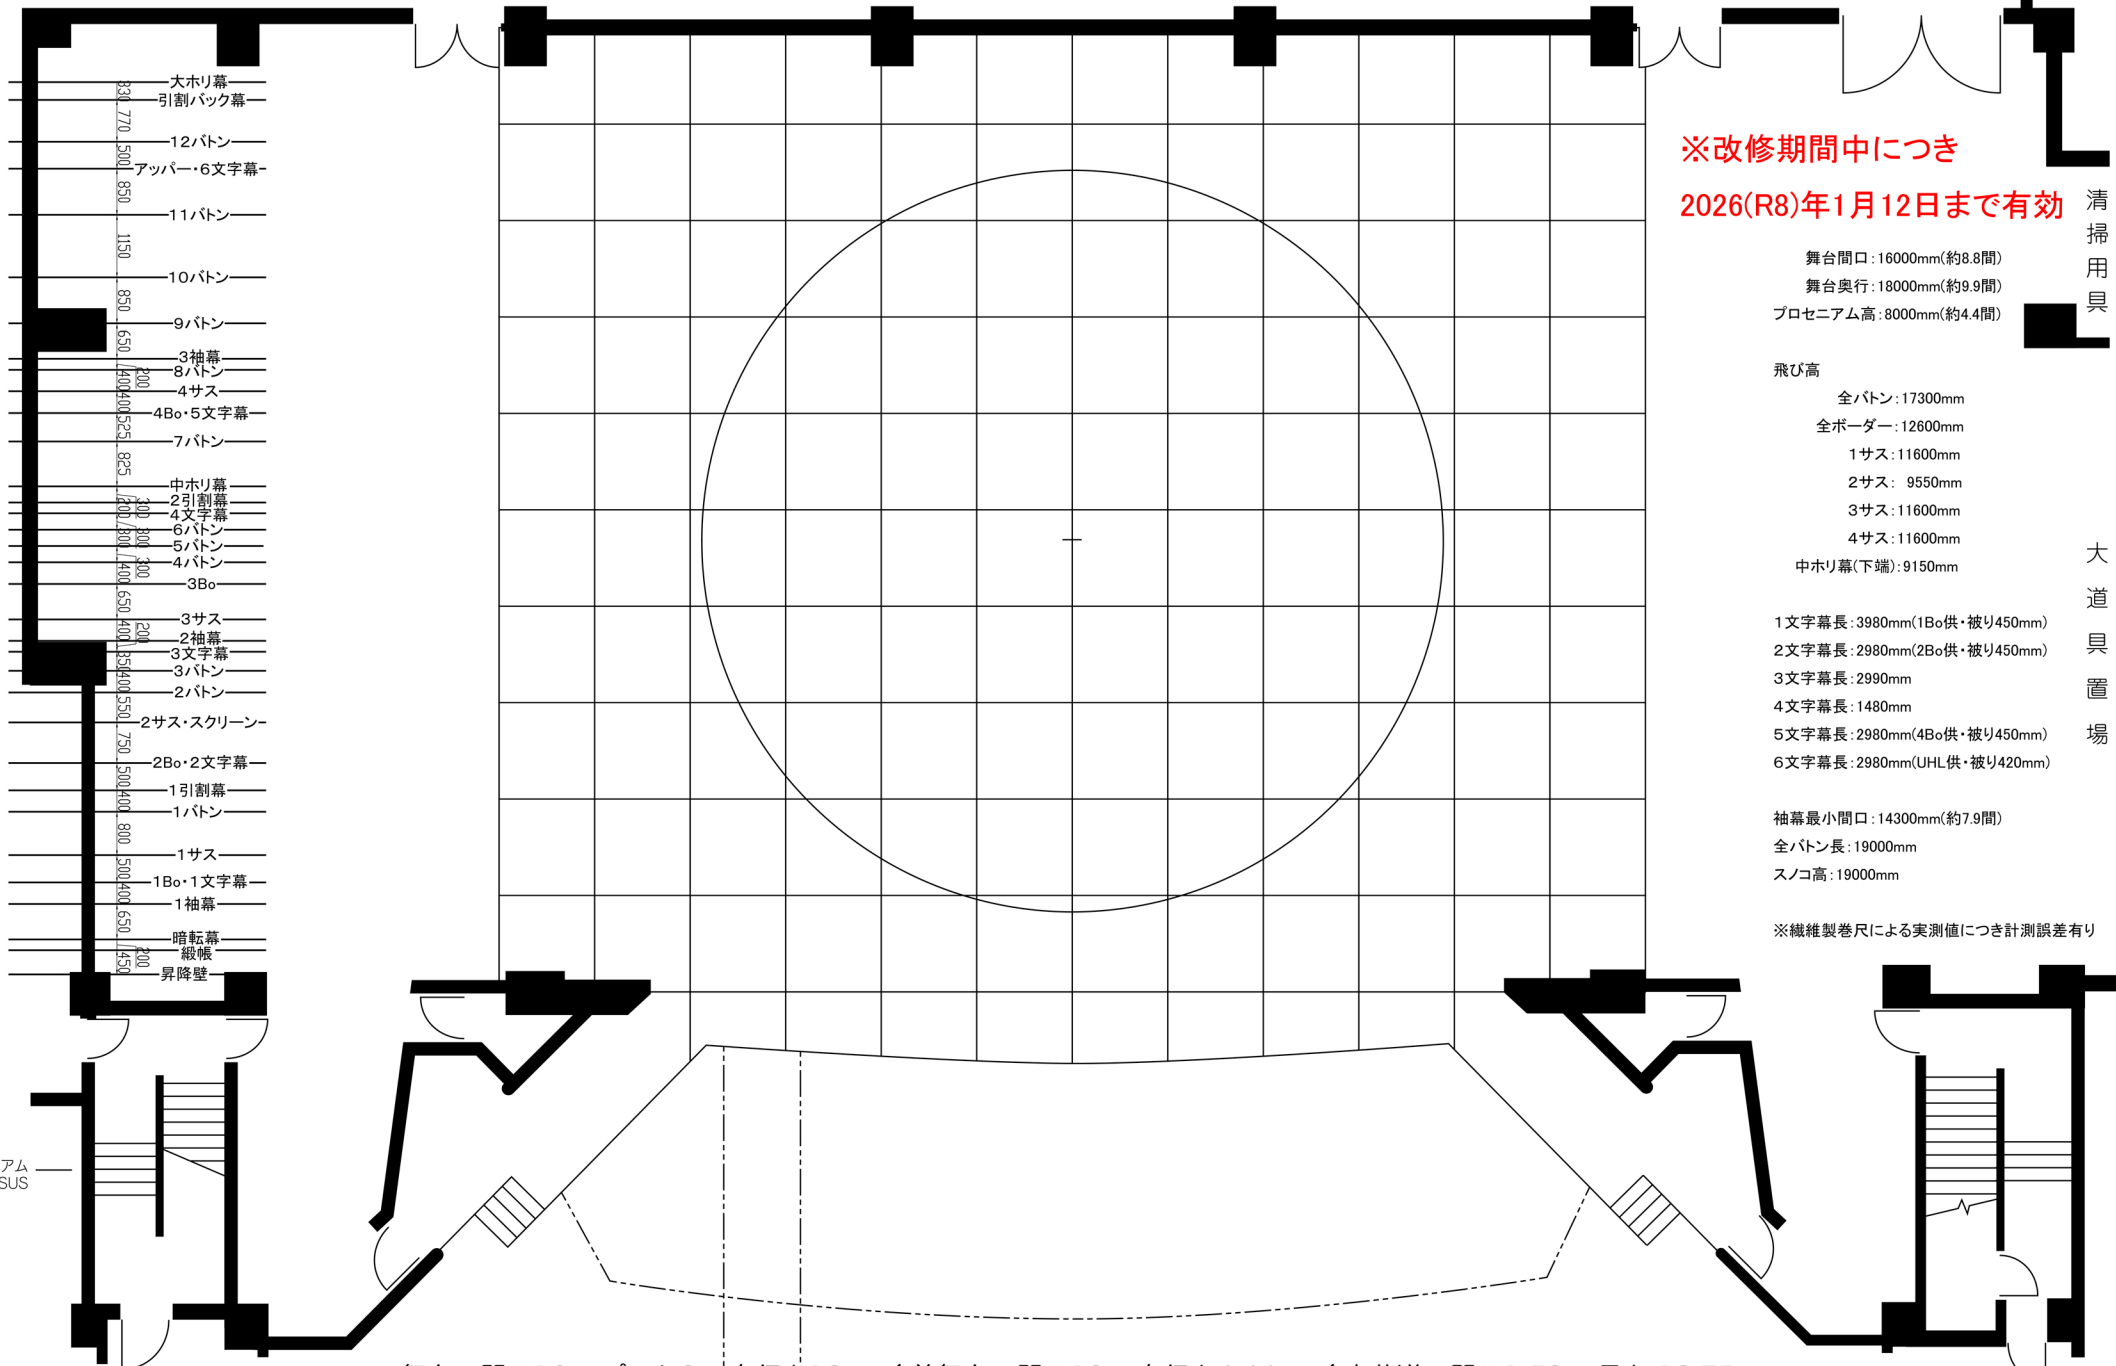

※改修期間中につき
2026(R8)年1月12日まで有効

舞台間口: 16000mm(約8.8間)
舞台奥行: 18000mm(約9.9間)
プロセニアム高: 8000mm(約4.4間)

飛び高
全/バトン: 17300mm
全ボーダー: 12600mm
1サス: 11600mm
2サス: 9550mm
3サス: 11600mm
4サス: 11600mm
中ホリ幕(下端): 9150mm

1文字幕長: 3980mm(1Bo供・被り450mm)
2文字幕長: 2980mm(2Bo供・被り450mm)
3文字幕長: 2990mm
4文字幕長: 1480mm
5文字幕長: 2980mm(4Bo供・被り450mm)
6文字幕長: 2980mm(UHL供・被り420mm)

袖幕最小間口: 14300mm(約7.9間)
全/バトン長: 19000mm
スノコ高: 19000mm

※繊維製巻尺による実測値につき計測誤差有り

清掃用具

大道具置場

舞台: 間口16m プロセ8m 奥行き18m / 前舞台: 間口18m 奥行き4.44m / 本花道: 間口1.52m 長さ 12.75m

プロセニアム SUS