


菊川文化会館 大ホール照明回路図

搬入口

仮設電源盤
(搬入口外)
単相三線 150A
上手袖奥まで約15m

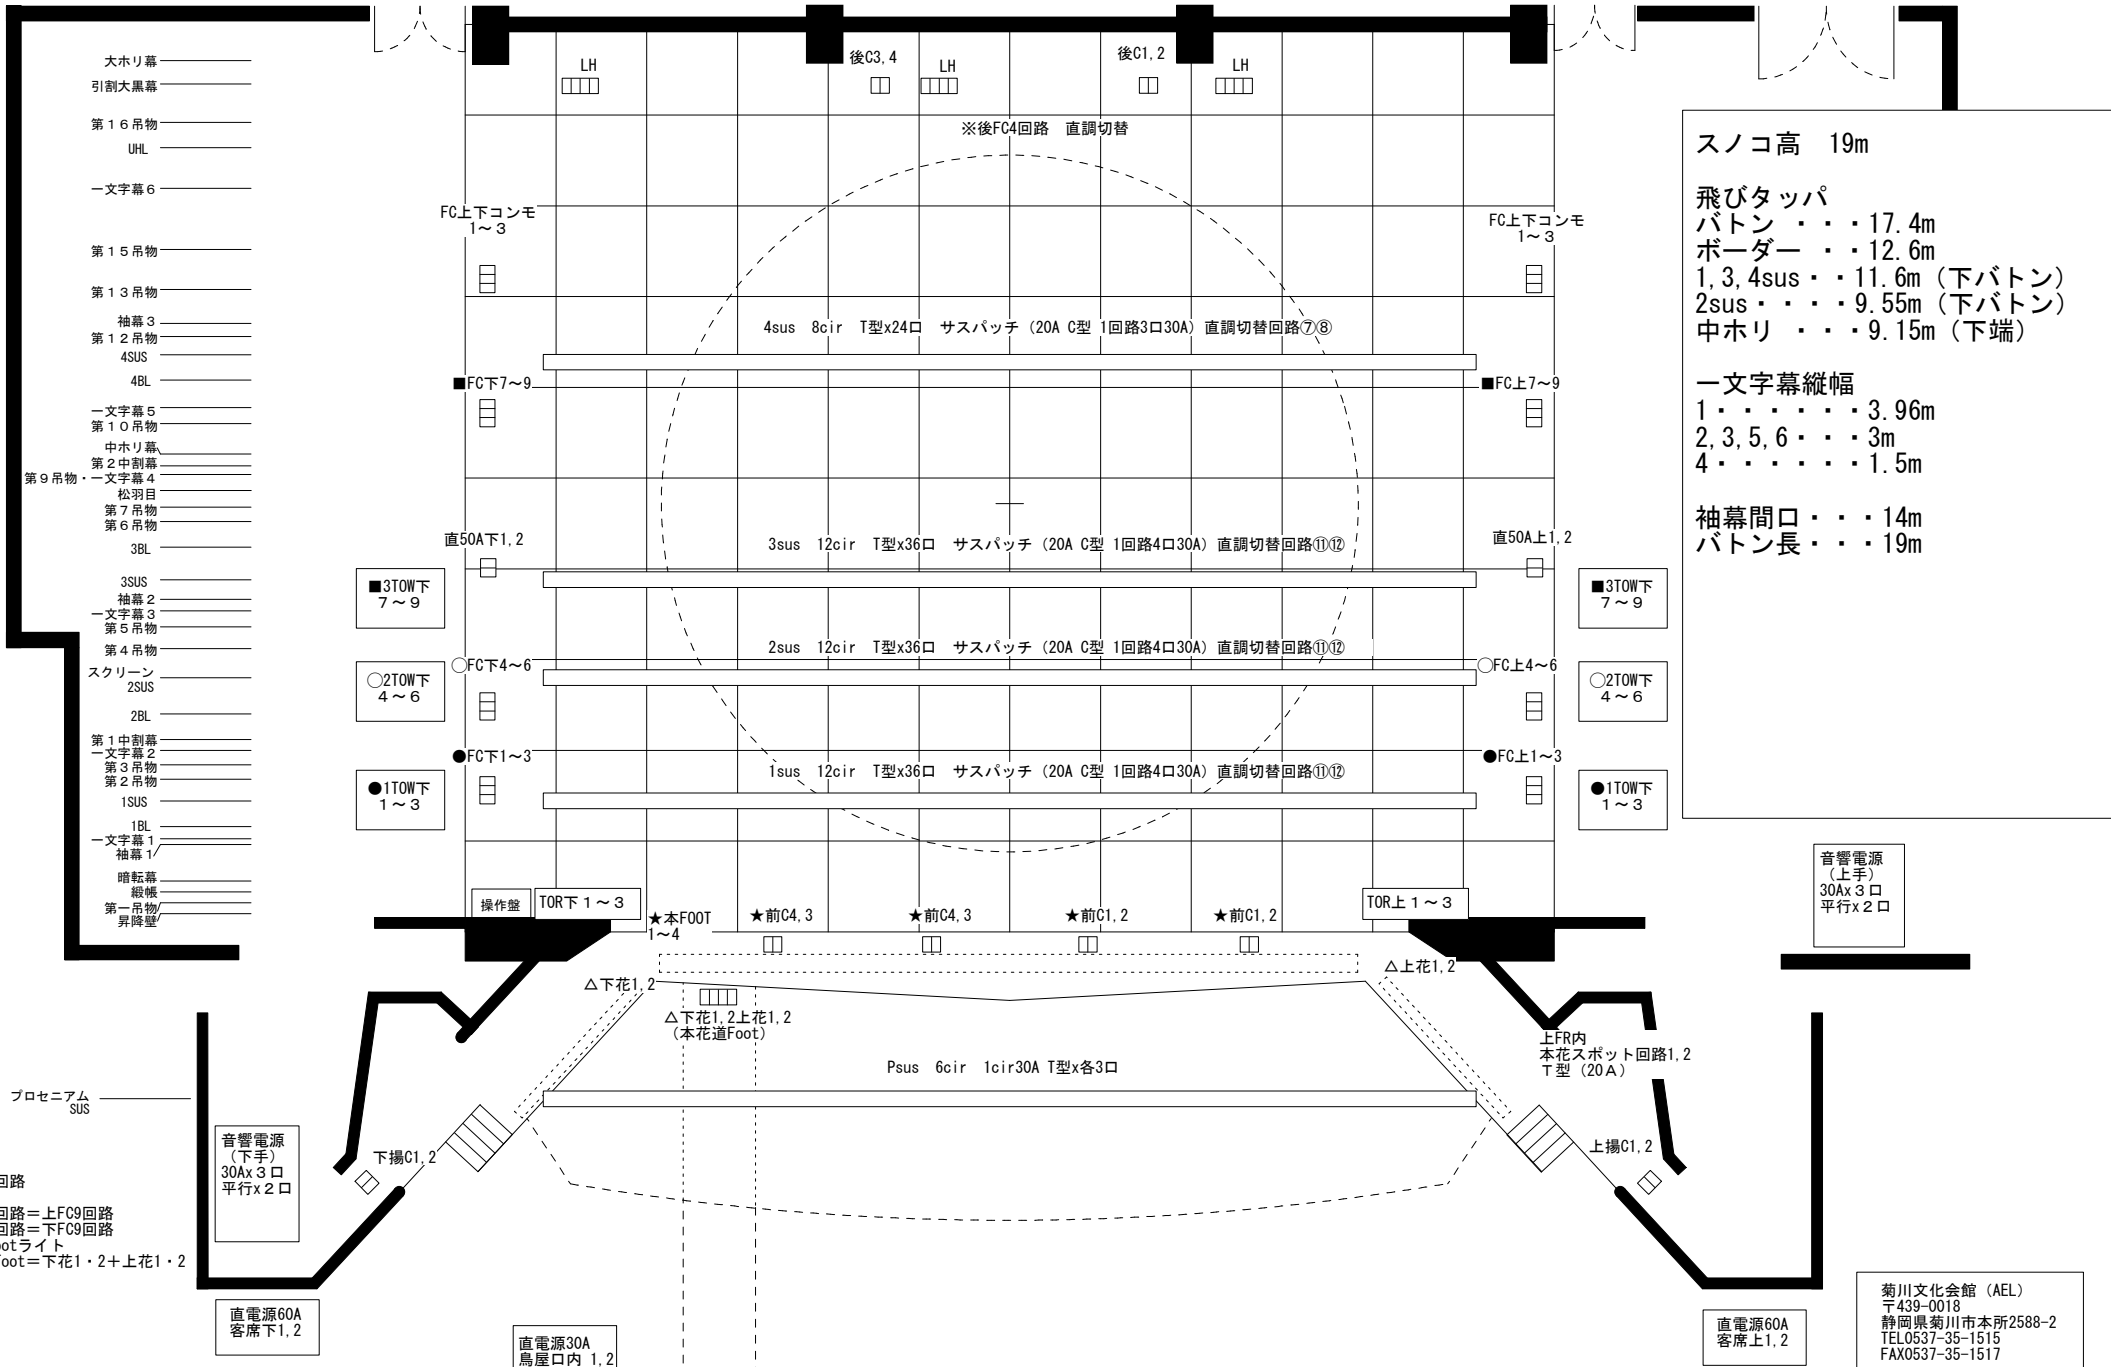

スノコ高 19m
飛びタツパ
バトン . . . 17.4m
ボーダー . . . 12.6m
1, 3, 4sus . . . 11.6m (下バトン)
2sus . . . 9.55m (下バトン)
中ホリ . . . 9.15m (下端)

一文字幕縦幅
1 . . . 3.96m
2, 3, 5, 6 . . . 3m
4 . . . 1.5m

袖幕間口 . . . 14m
バトン長 . . . 19m

音響電源
(上手)
30Ax 3口
平行x 2口

菊川文化会館 (AEL)
〒439-0018
静岡県菊川市本所2588-2
TEL0537-35-1515
FAX0537-35-1517

- 大ホリ幕
- 引割大黒幕
- 第16吊物
- UHL
- 一文字幕6
- 第15吊物
- 第13吊物
- 袖幕3
- 第12吊物
- 4SUS
- 4BL
- 一文字幕5
- 第10吊物
- 中ホリ幕
- 第2中割幕
- 第9吊物・一文字幕4
- 松羽目
- 第7吊物
- 第6吊物
- 3BL
- 3SUS
- 袖幕2
- 一文字幕3
- 第5吊物
- 第4吊物
- スクリーン
- 2SUS
- 2BL
- 第1中割幕
- 一文字幕2
- 第3吊物
- 第2吊物
- 1SUS
- 1BL
- 一文字幕1
- 袖幕1
- 暗転幕
- 緞帳
- 第一吊物
- 昇降壁

プロセニウム
SUS

音響電源
(下手)
30Ax 3口
平行x 2口

コンモ回路
上TOW9回路=上FC9回路
下TOW9回路=下FC9回路
前C=Footライト
本花道Foot=下花1・2+上花1・2

直電源60A
客席下1, 2

直電源30A
鳥屋口内 1, 2

直電源60A
客席上1, 2

◇ 舞台：間口16m プロセ8m 奥行き18m / 前舞台：間口18m 奥行き4.44m / 本花道：間口1.52m 長さ 12.75m ◇