


菊川文化会館 大ホール舞台平面図

搬入口

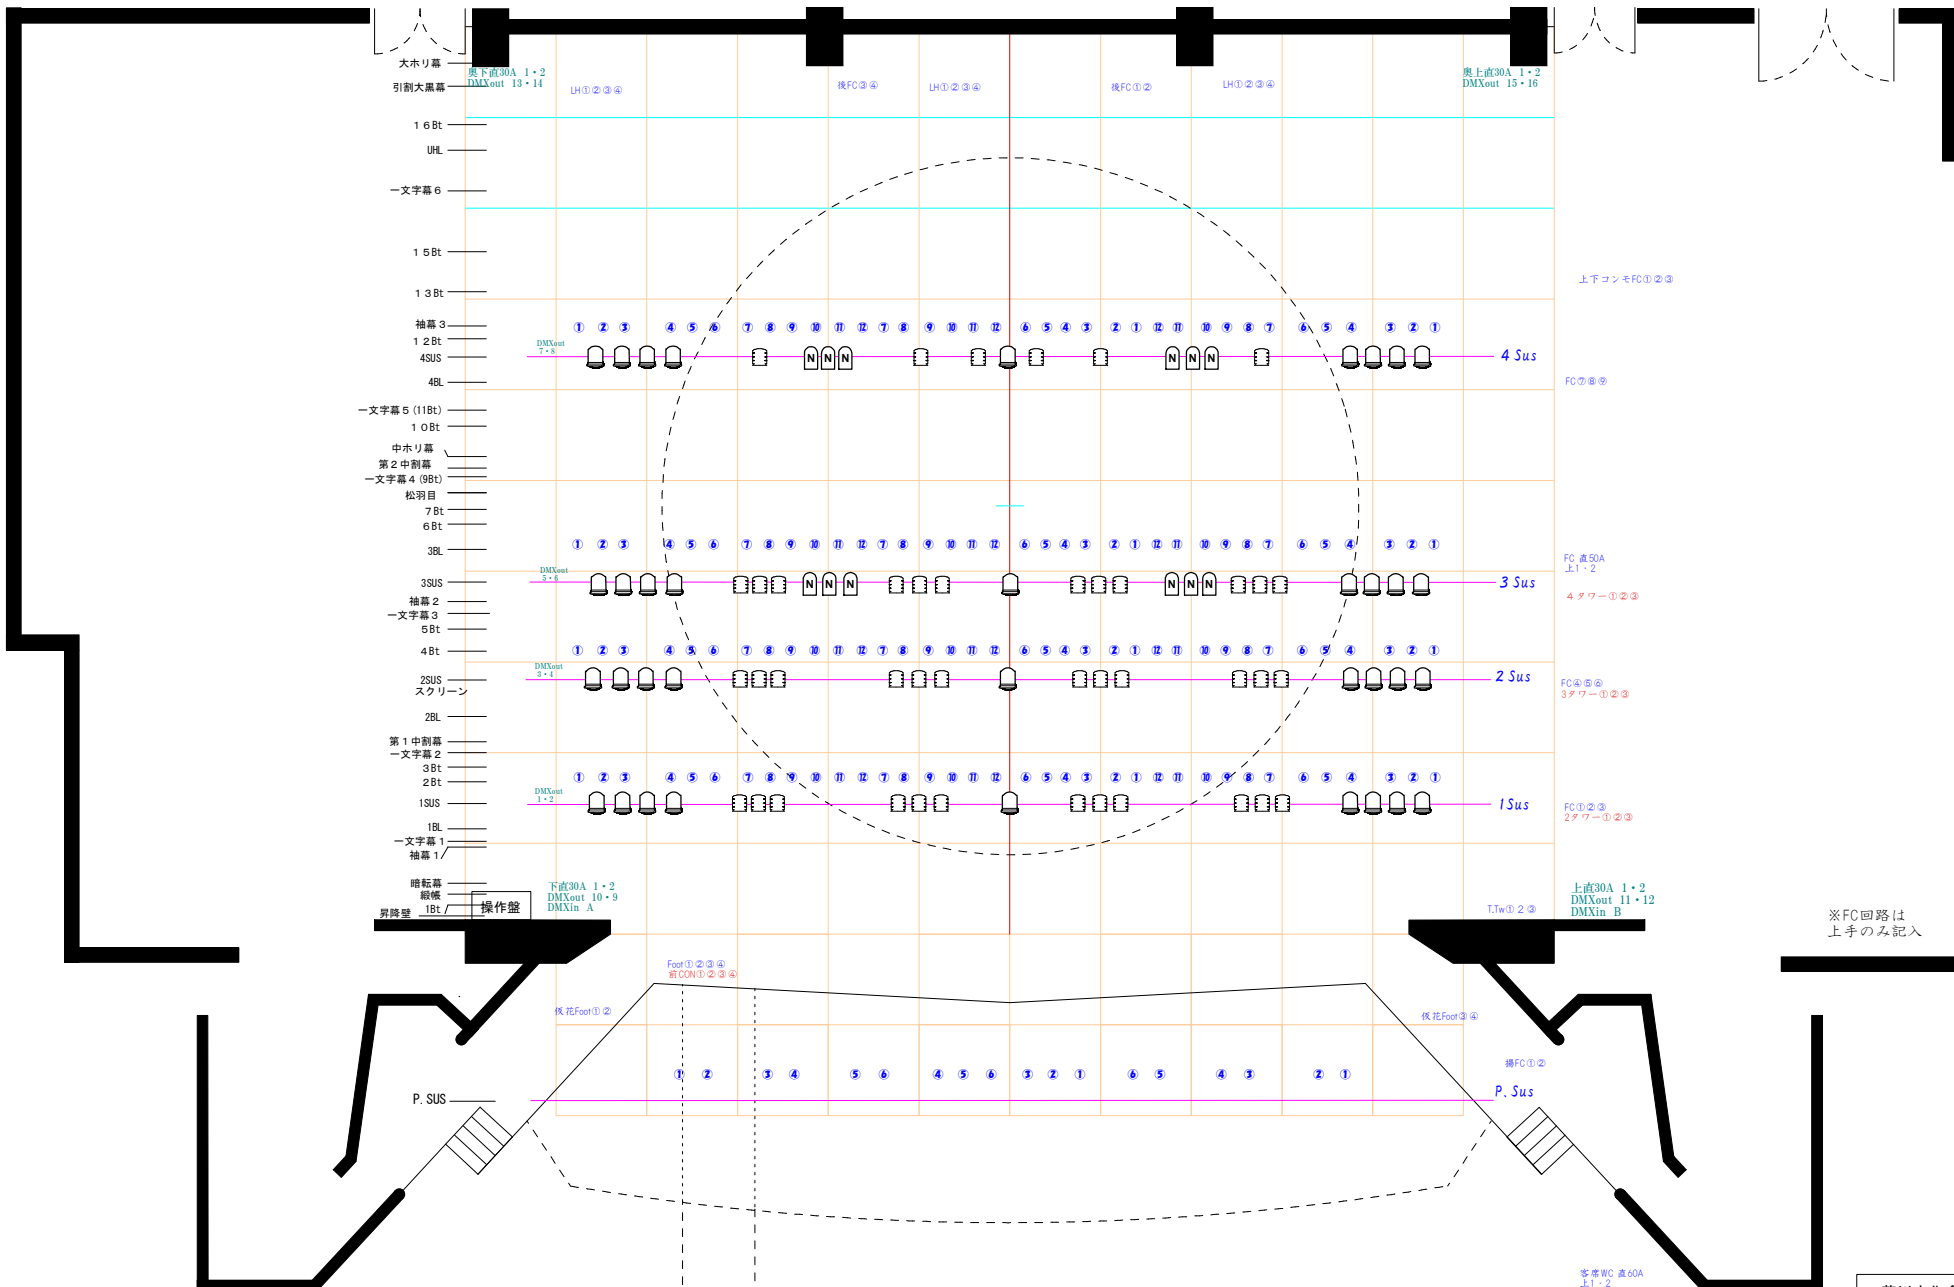

舞台：間口16m プロセ8m 奥行き18m / 前舞台：間口18m 奥行き4.44m / 本花道：間口1.52m 長さ 12.75m

菊川文化会館 (AEL)
 〒439-0018
 静岡県菊川市本所2588-2
 TEL0537-35-1515
 FAX0537-35-1517