


# 菊川文化会館 大ホール舞台平面図

搬入口

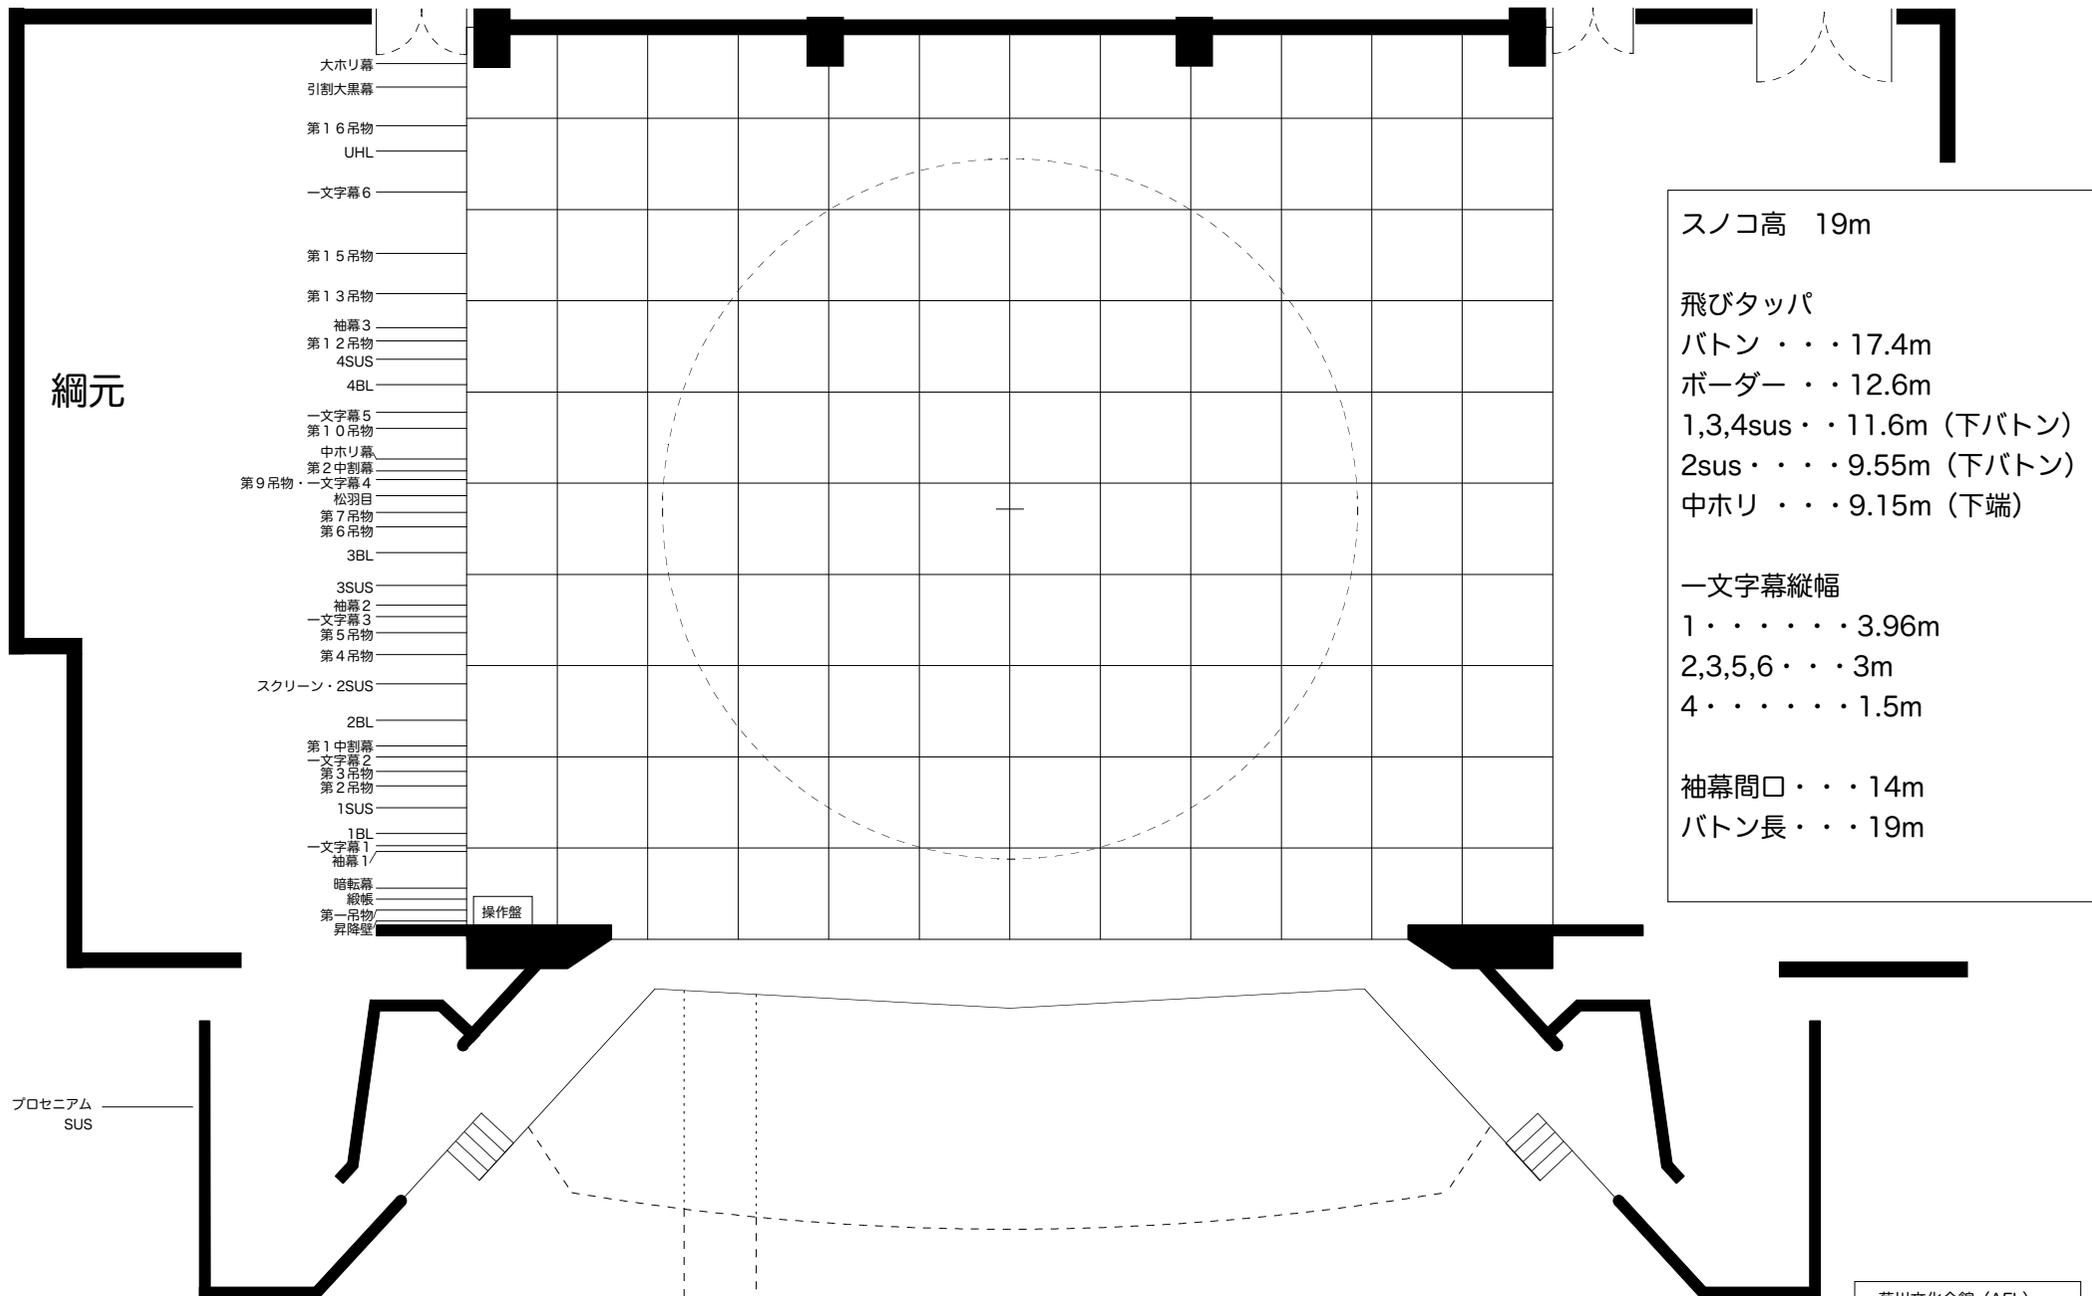

スノコ高 19m

飛びタツパ  
 バトン・・・17.4m  
 ボーダー・・・12.6m  
 1,3,4sus・・・11.6m (下バトン)  
 2sus・・・9.55m (下バトン)  
 中ホリ・・・9.15m (下端)

一文字幕縦幅  
 1・・・3.96m  
 2,3,5,6・・・3m  
 4・・・1.5m

袖幕間口・・・14m  
 バトン長・・・19m

舞台：間口16m プロセ8m 奥行18m / 前舞台：間口18m 奥行4.44m / 本花道：間口1.52m 長さ 17.1m

菊川文化会館 (AEL)  
 〒439-0018  
 静岡県菊川市本所2588-2  
 TEL0537-35-1515  
 FAX0537-35-1517