


# 菊川文化会館 大ホール照明回路図

搬入口

仮設電源盤  
(搬入口外)  
単相三線 150A  
上手袖奥まで約10m

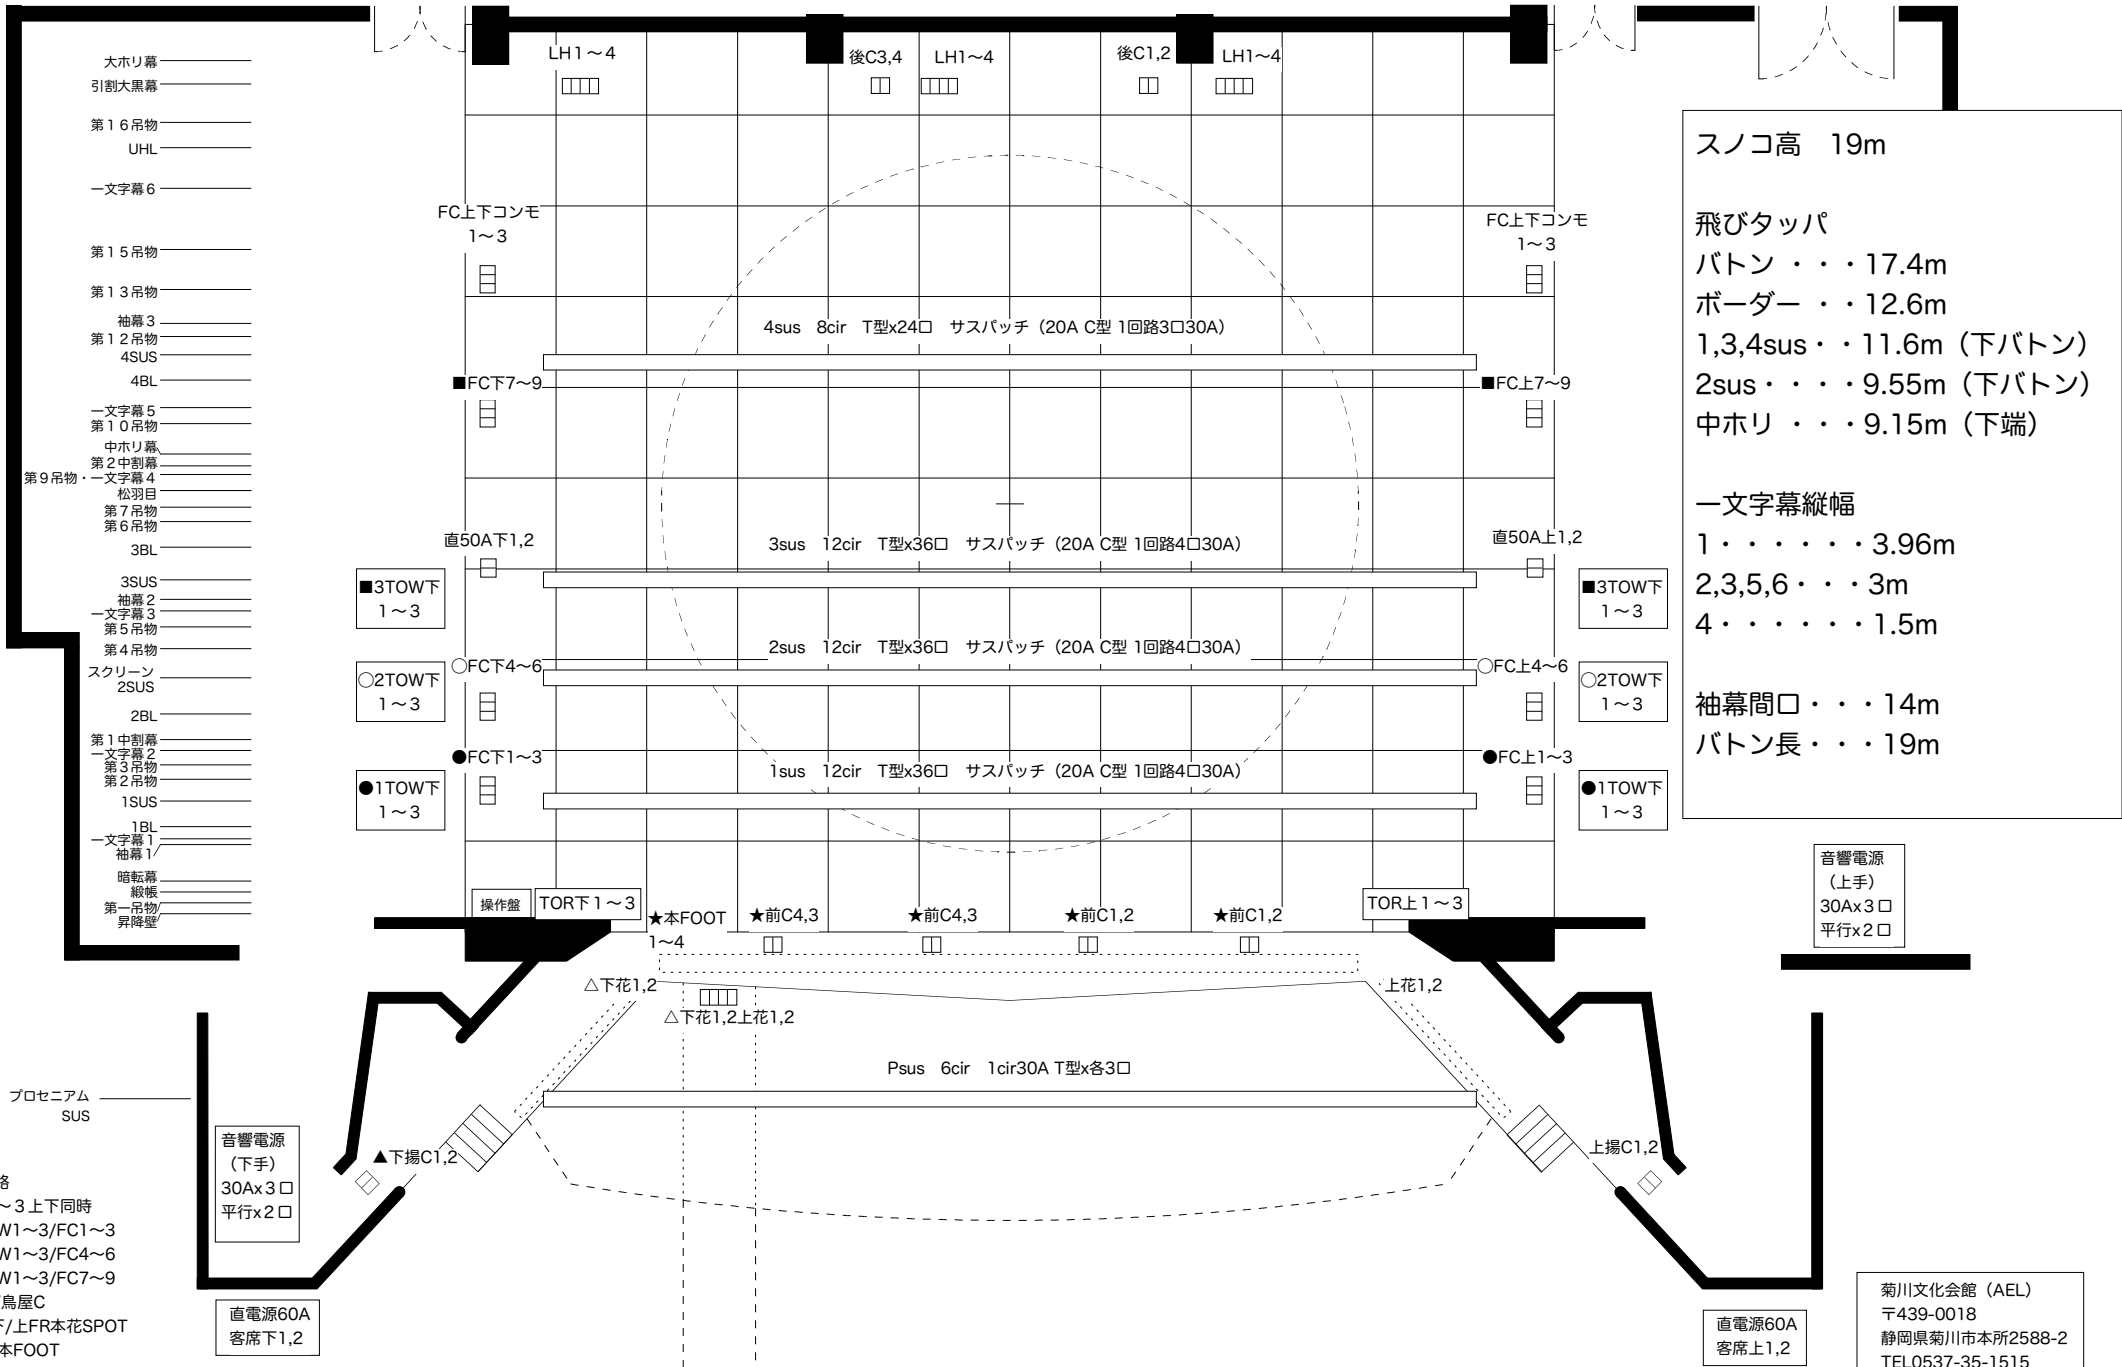

スノコ高 19m

飛びタッパ  
 バトン・・・17.4m  
 ボーダー・・・12.6m  
 1,3,4sus・・・11.6m (下バトン)  
 2sus・・・9.55m (下バトン)  
 中ホリ・・・9.15m (下端)

一文字幕縦幅  
 1・・・3.96m  
 2,3,5,6・・・3m  
 4・・・1.5m

袖幕間口・・・14m  
 バトン長・・・19m

音響電源  
(上手)  
30Ax3口  
平行x2口

菊川文化会館 (AEL)  
〒439-0018  
静岡県菊川市本所2588-2  
TEL0537-35-1515  
FAX0537-35-1517

◇ 舞台：間口16m プロセ8m 奥行き18m / 前舞台：間口18m 奥行き4.44m / 本花道：間口1.52m 長さ 12.75m

- 大ホリ幕
- 引割大黒幕
- 第16吊物 UHL
- 一文字幕6
- 第15吊物
- 第13吊物
- 袖幕3
- 第12吊物 4SUS
- 4BL
- 一文字幕5
- 第10吊物
- 中ホリ幕
- 第2中割幕
- 第9吊物・一文字幕4
- 松羽目
- 第7吊物
- 第6吊物 3BL
- 3SUS
- 袖幕2
- 一文字幕3
- 第5吊物
- 第4吊物
- スクリーン 2SUS
- 2BL
- 第1中割幕
- 一文字幕2
- 第3吊物
- 第2吊物 1SUS
- 1BL
- 一文字幕1
- 袖幕1
- 暗転幕
- 緞帳
- 第一吊物
- 昇降壁

- プロセニウム SUS
- 切替回路
- TOW1~3上下同時
- 1TOW1~3/FC1~3
- 2TOW1~3/FC4~6
- 3TOW1~3/FC7~9
- △下花/鳥屋C
- ▲揚C下/上FR本花SPOT
- ★前C/本FOOT
- 音響電源 (下手) 30Ax3口 平行x2口
- 直電源60A 客席下1,2